



POZNÁMKY

- PRO KAŽDOU SMĚŠOVANOU VĚTEV JE NUTNÉ OSADIT 1 ks PŘÍDAVNÉ KARTY MM100 (PRO TOTO ZAPOJENÍ AŽ 3 ks MM100)
- PŘI ZAPOJENÍ OHŘEVU BAZÉNU JE NUTNÉ OSADIT REGULAČNÍ KARTOU MP100
- 1) EXPANZE INTEGROVANÁ DO AIRMODULE 13,5 l ; NUTNOST OVĚŘIT VÝPOČTEM JEJÍ DOSTATEČNOST A PŘÍPADNĚ OSADIT EXTERNÍ EXPANZNÍ NÁDOBU

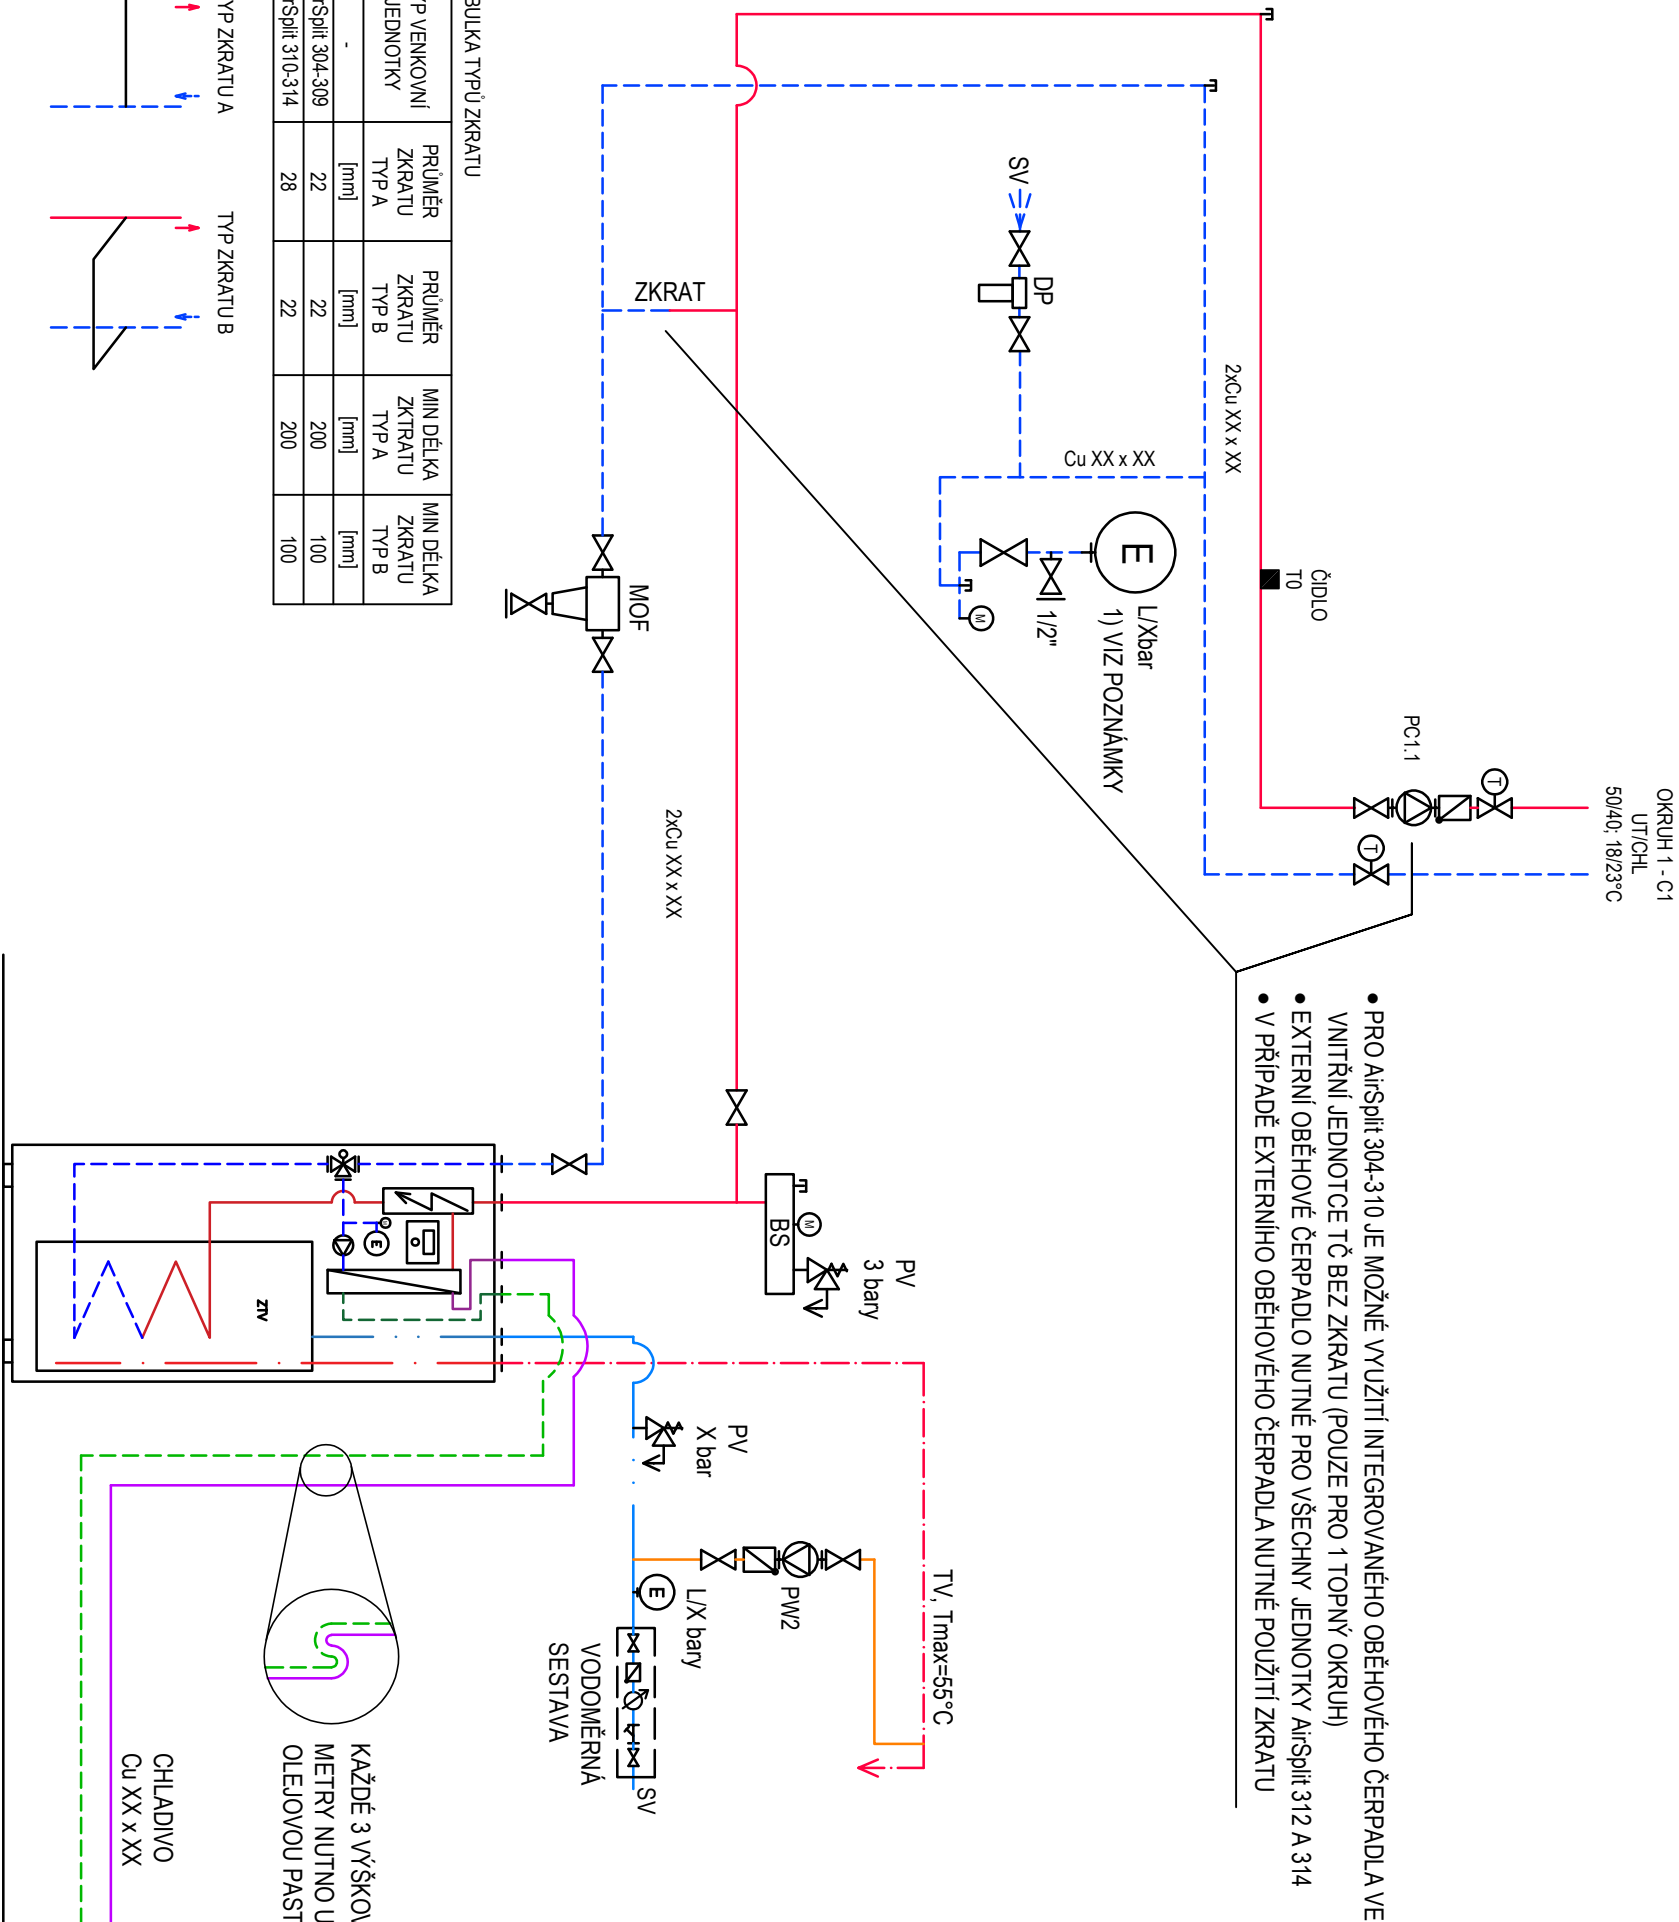

TABULKA TYPŮ ZKRATU				
TYP VENKOVNÍ JEDNOTKY	PRŮMĚR ZKRATU TYP A	PRŮMĚR ZKRATU TYP B	MIN DĚLKA ZKRATU TYP A	MIN DĚLKA ZKRATU TYP B
AirSplit 304-309	22	22	200	100
AirSplit 310-314	28	22	200	100

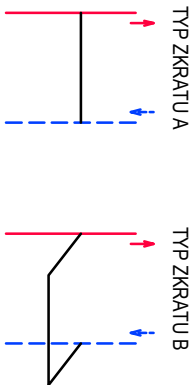

- LEGENDA
- TČ TEPELNÉ ČERPADLO
 - NZ NEGATIVNÍ ZÁSOBNÍK TV
 - ELK ELEKTROKOTEL
 - T TERLOMĚR
 - M MANOMETR
 - PV POJISTNÝ VENTIL
 - E EXPANZNÍ NÁDOBA
 - BALL FILTRBALL
 - BS BEZPEČNOSTNÍ SESTAVA
 - DP DEMINERALIZAČNÍ PATRONA
 - MOF MAGNET. ODKALOVACÍ FILTR
 - VM1 PŘEPÍNAČÍ 3C VENTIL TV
 - AK.UT AKUM. ZÁS. PRO VYTÁPĚNÍ
 - AK.OH AKUM. ZÁS. PRO CHLAZENÍ
 - ZTV ZÁSOBNÍK TEPLÉ VODY

TABULKA DOPORUČENÝCH VELIKOSTÍ VNITŘNÍCH A VENKOVNÍCH JEDNOTEK

Vnitřní jednotka s doprovým kotlem	AirBox Split 4-9 E6				AirBox Split 10-14 E9			
	AirModule Split 4-9 E6				AirModule Split 10-14 E9			
Dop. velikost TČ AirSplit	304-S	306-S	308-S	309-S	310-T	312-T	314-T	

TYP VENKOVNÍ JEDNOTKY	PŘIPOJENÍ JEDNOTKY	DĚLKA JEDNOHO POTRUBÍ (1)	PŘEVÝŠENÍ POTRUBÍ	CHLADIVO
	PL YN/KAP. [mm]	NOM / MAX [m]	MAX [m]	TYP
AirSplit 304-S	12,7 / 6,35	10 / 30	15	R32
AirSplit 306-S	15,88 / 6,35	10 / 30	15	R32
AirSplit 308-S	15,88 / 6,35	10 / 30	15	R32
AirSplit 309-S	15,88 / 6,35	10 / 30	15	R32
AirSplit 310-T	15,88 / 9,52	12,5 / 30	15	R410A
AirSplit 312-T	15,88 / 9,52	12,5 / 30	15	R410A
AirSplit 314-T	15,88 / 9,52	12,5 / 30	15	R410A

(1) UDÁVÁ VZDÁLENOST V JEDNOM SMĚRU, Tedy DĚLKU POTRUBÍ
POUZE KAPALINOVÉHO NEBO PL. VNOVÉHO

* 2 VARIANTY ODVODU KONDENZÁTU, OBĚ S VYUŽITÍM
"SADY PRO ODVOD KONDENZÁTU". TOPNÉ KABELY
PŘIPOJENY Z VNITŘNÍ JEDNOTKY PŘES VNĚJŠÍ EL.
KRABÍČKU.

- ŘÍZENÝ ODVOD KONDENZÁTU (2 TOPNÉ KABELY -
PŘIPOJENY VE SPOLEČNÉ EL. KRABÍČCE)
- 1. VYHŘÍVÁNÍ DNA JEDNOTKY (KABEL 50 W/m)
- 2. KONDENZÁTNÍ POTRUBÍ (KABEL 15 W/m)
- VOLNÝ ODTOK KONDENZÁTU (1 TOPNÝ KABEL
50 W/m) - VYHŘÍVÁNÍ DNA JEDNOTKY

